
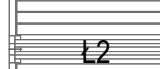


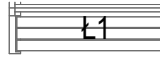


GDĄSK \* ZAGOSPODAROWANIE PÓŁNOCNEJ CZĘŚCI WYSPY OŁOWIANKA \* PROJEKT WYKONAWCZY

ALEJA nr I oraz ALEJA nr II \* UKŁAD ORAZ POWIĄZANIA KOMUNIKACYJNE

skala 1:100

gotowe elementy małej architektury z zakupu

-  L2 ławka wypoczynkowa dwustronna (załączona przykładowa karta katalogowa)
-  L1 ławka wypoczynkowa jednostronna (załączona przykładowa karta katalogowa)
-  K metalowy kosz na odpadki (wg załączonej karty katalogowej GDZIZ)
-  R metalowy stojak na rowery (wg załączonej karty katalogowej GDZIZ)

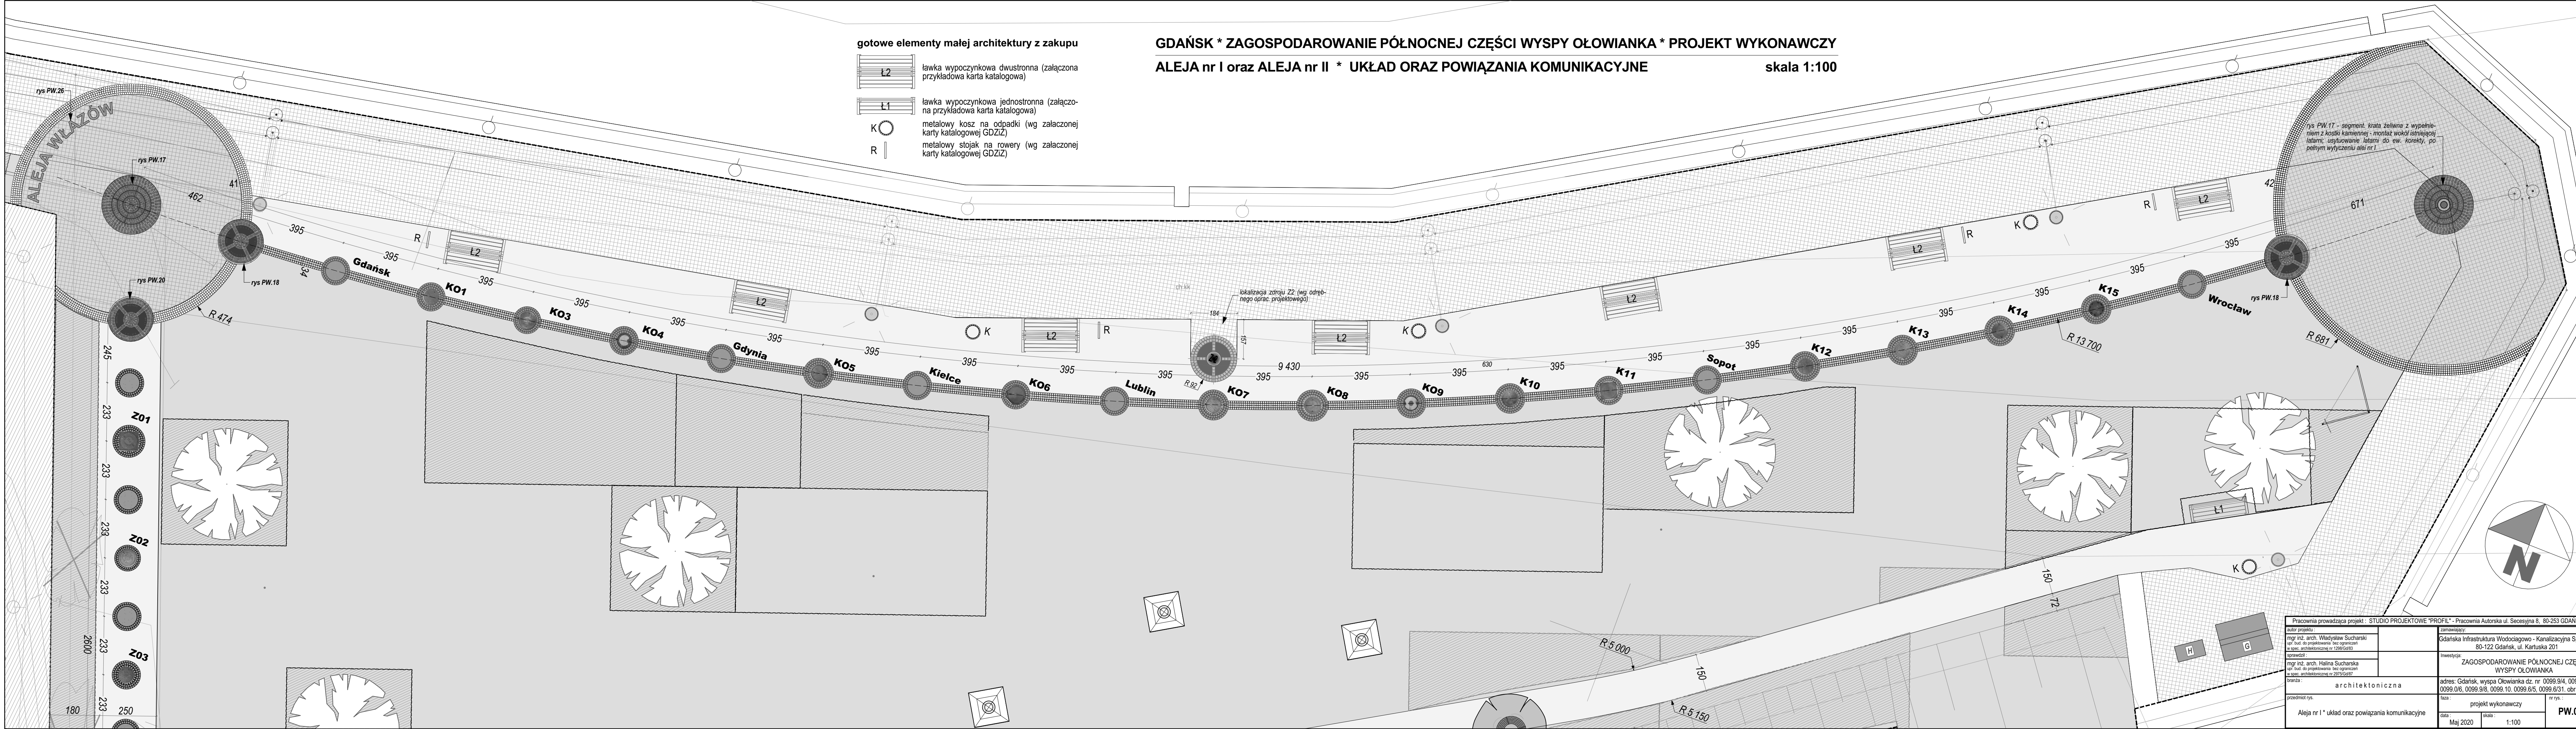

Pracownia prowadząca projekt: STUDIO PROJEKTOWE "PROFIL" - Pracownia Autorska ul. Secesyjna 8, 80-253 GDĄSK	
autor projektu: mgr inż. arch. Władysław Sucharski ulr. bud. do projektowania bez ograniczeń nr spec. architektonicznej nr 1296/Gd83	Zamawiający: Gdańska Infrastruktura Wodociągowa - Kanalizacyjna Sp. z o.o. 80-122 Gdańsk, ul. Kartuska 201
autorzy: mgr inż. arch. Halina Sucharska ulr. bud. do projektowania bez ograniczeń nr spec. architektonicznej nr 2075/Gd87	inwestycja: ZAGOSPODAROWANIE PÓŁNOCNEJ CZĘŚCI WYSPY OŁOWIANKA
branża: architektoniczna	adres: Gdańsk, wyspa Ołowianka dz. nr 0099.9/4, 0099.9/5, 0099.0/6, 0099.9/8, 0099.10, 0099.6/5, 0099.6/31, obr. nr 99
przedmiot rys. Aleja nr I * układ oraz powiązania komunikacyjne	projekt wykonawczy
data Maj 2020	skala 1:100
	nr rys. <b>PW.03</b>